


**График производства работ по монтажу внутренних систем отопления, горячего водоснабжения, водопровода и канализации на объекте строительства - жилой дом № 15 (стр.) по ул. Титова**



**График производства работ по монтажу внутренних систем отопления, горячего водоснабжения, водопровода и канализации на объекте строительства - жилой дом № 15 (стр.) по ул. Титова**

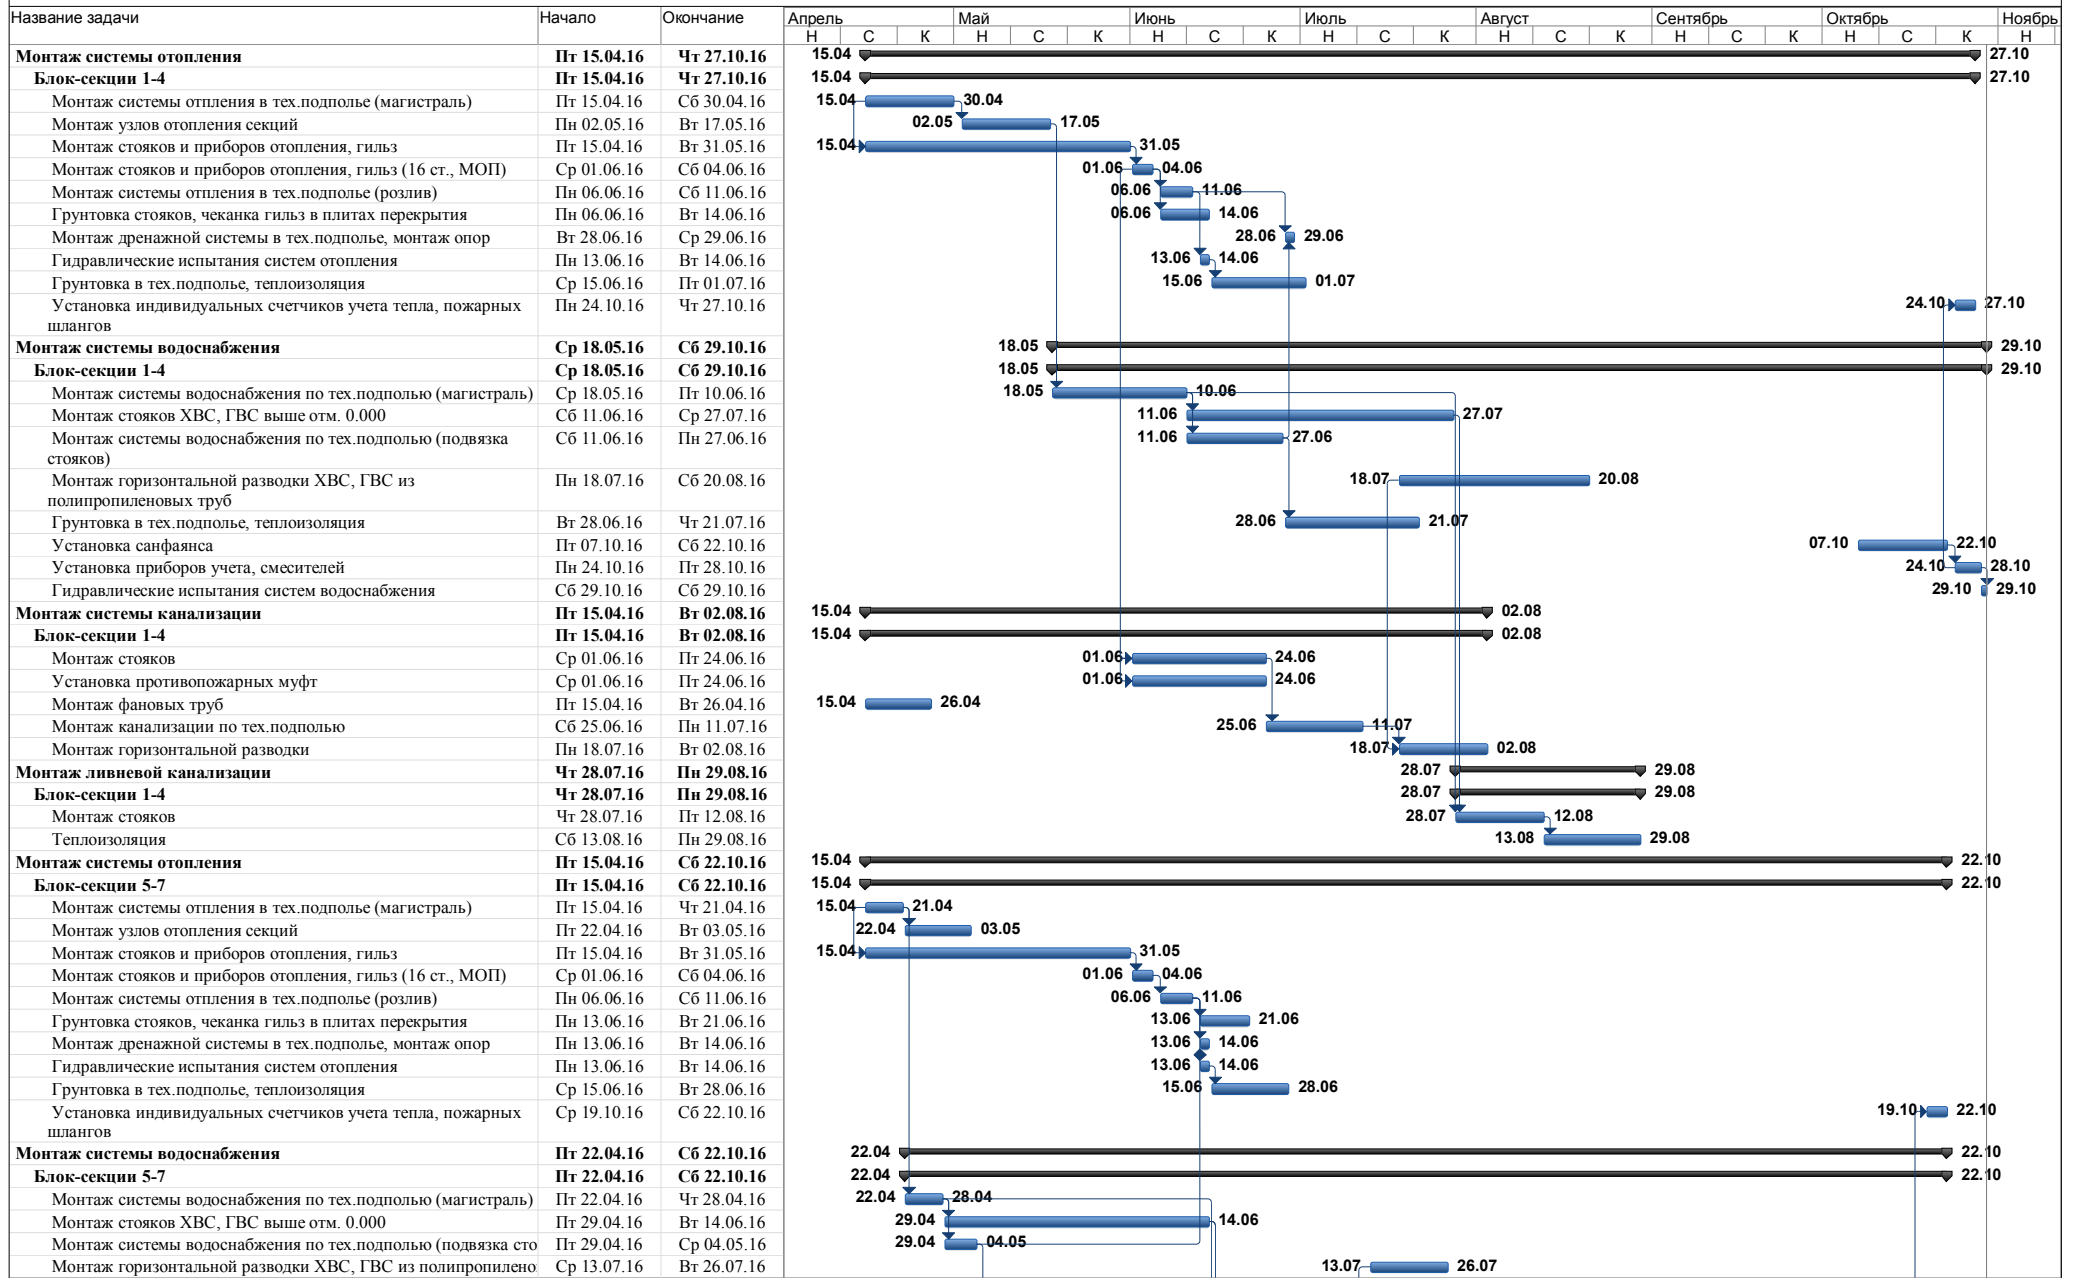