


**График производства работ по монтажу внутренних систем
отопления, горячего водоснабжения, водопровода и канализации на объекте
строительства - многоквартирный многоэтажный
дом № 61 (по ГП)**


Приложение № ____

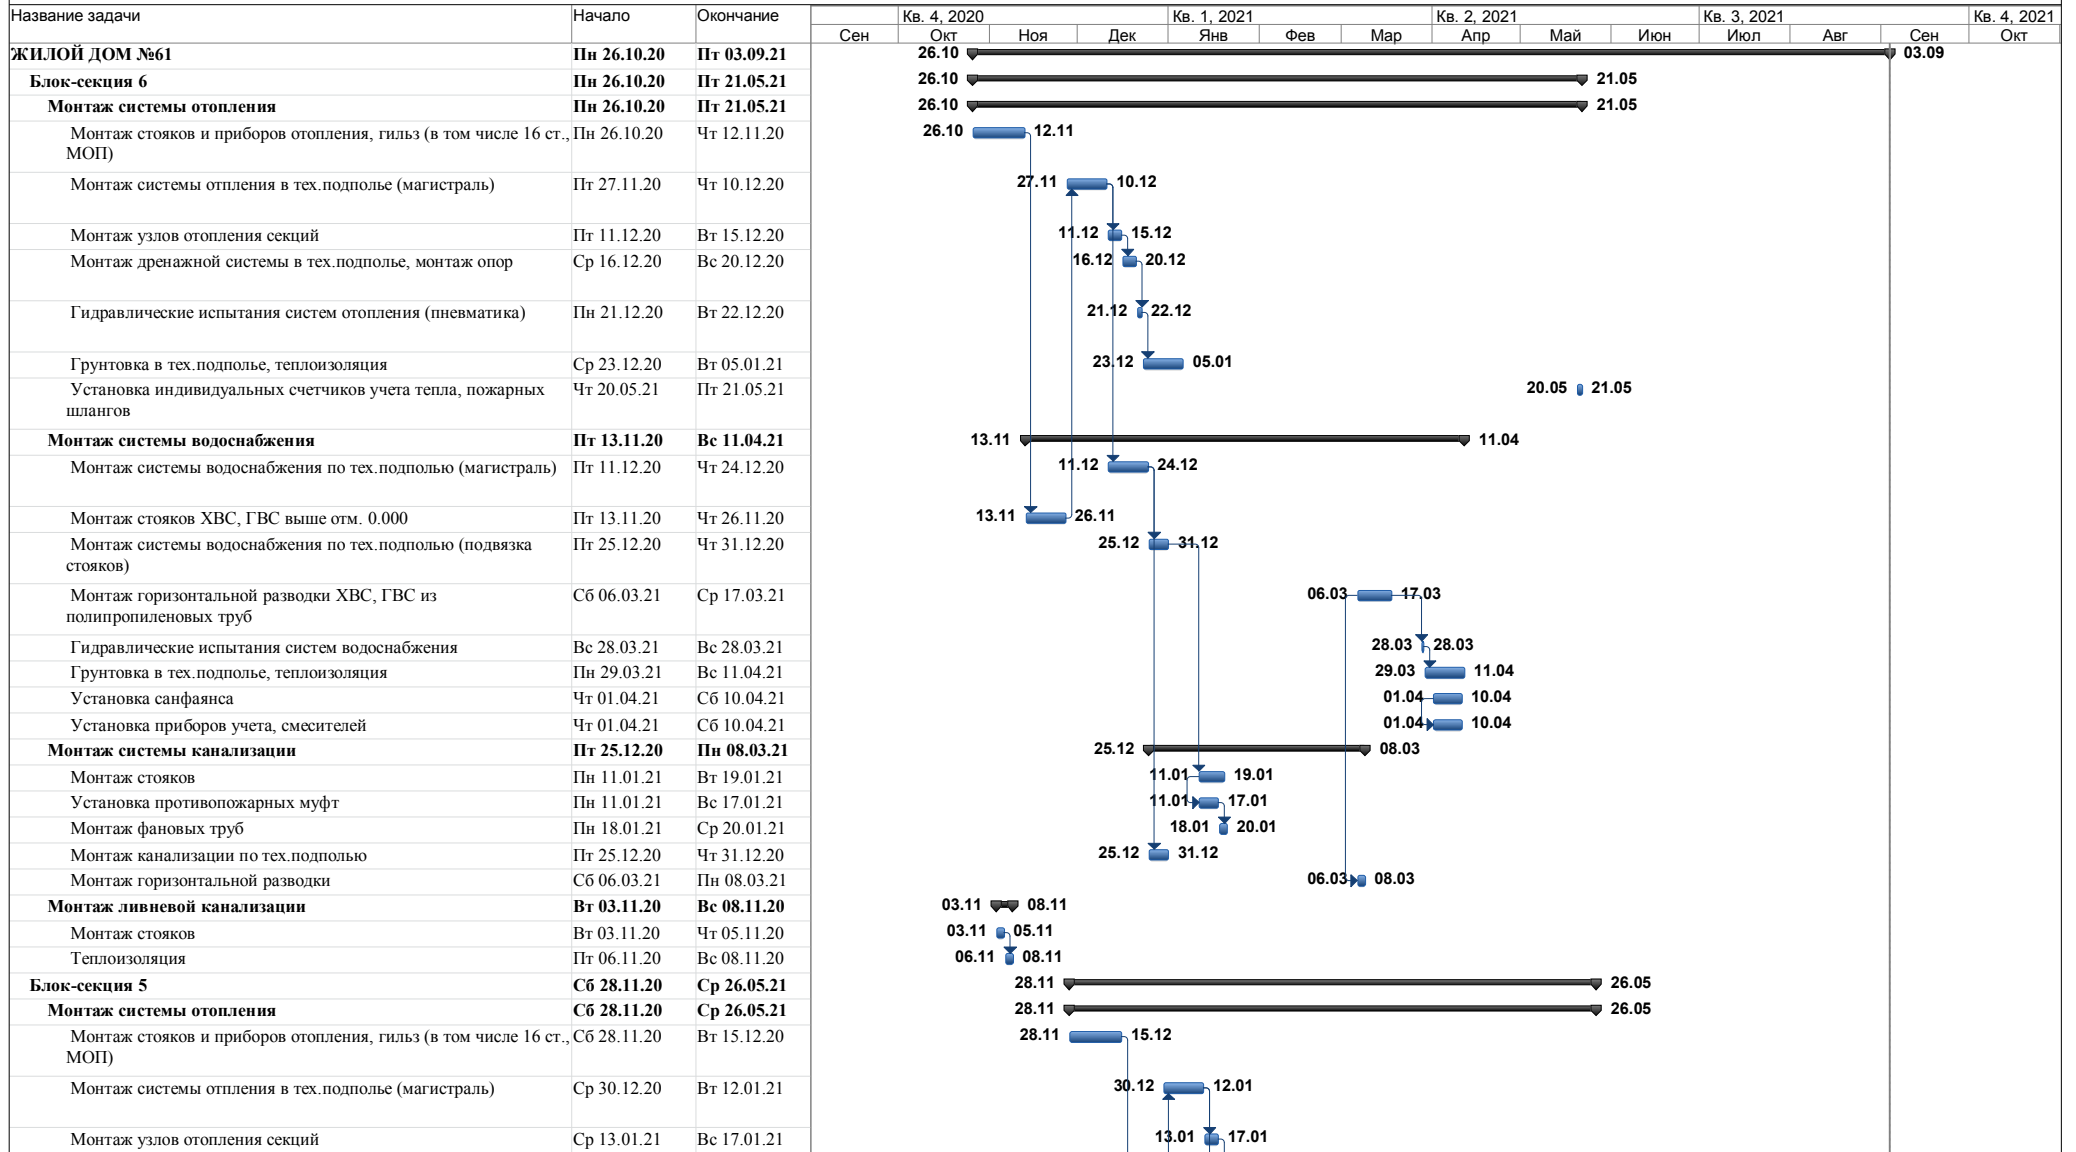

Начальник ПТО
М.А. Запылихин

**График производства работ по монтажу внутренних систем
отопления, горячего водоснабжения, водопровода и канализации на объекте
строительства - многоквартирный многоэтажный
дом № 61 (по ГП)**


Приложение № ____

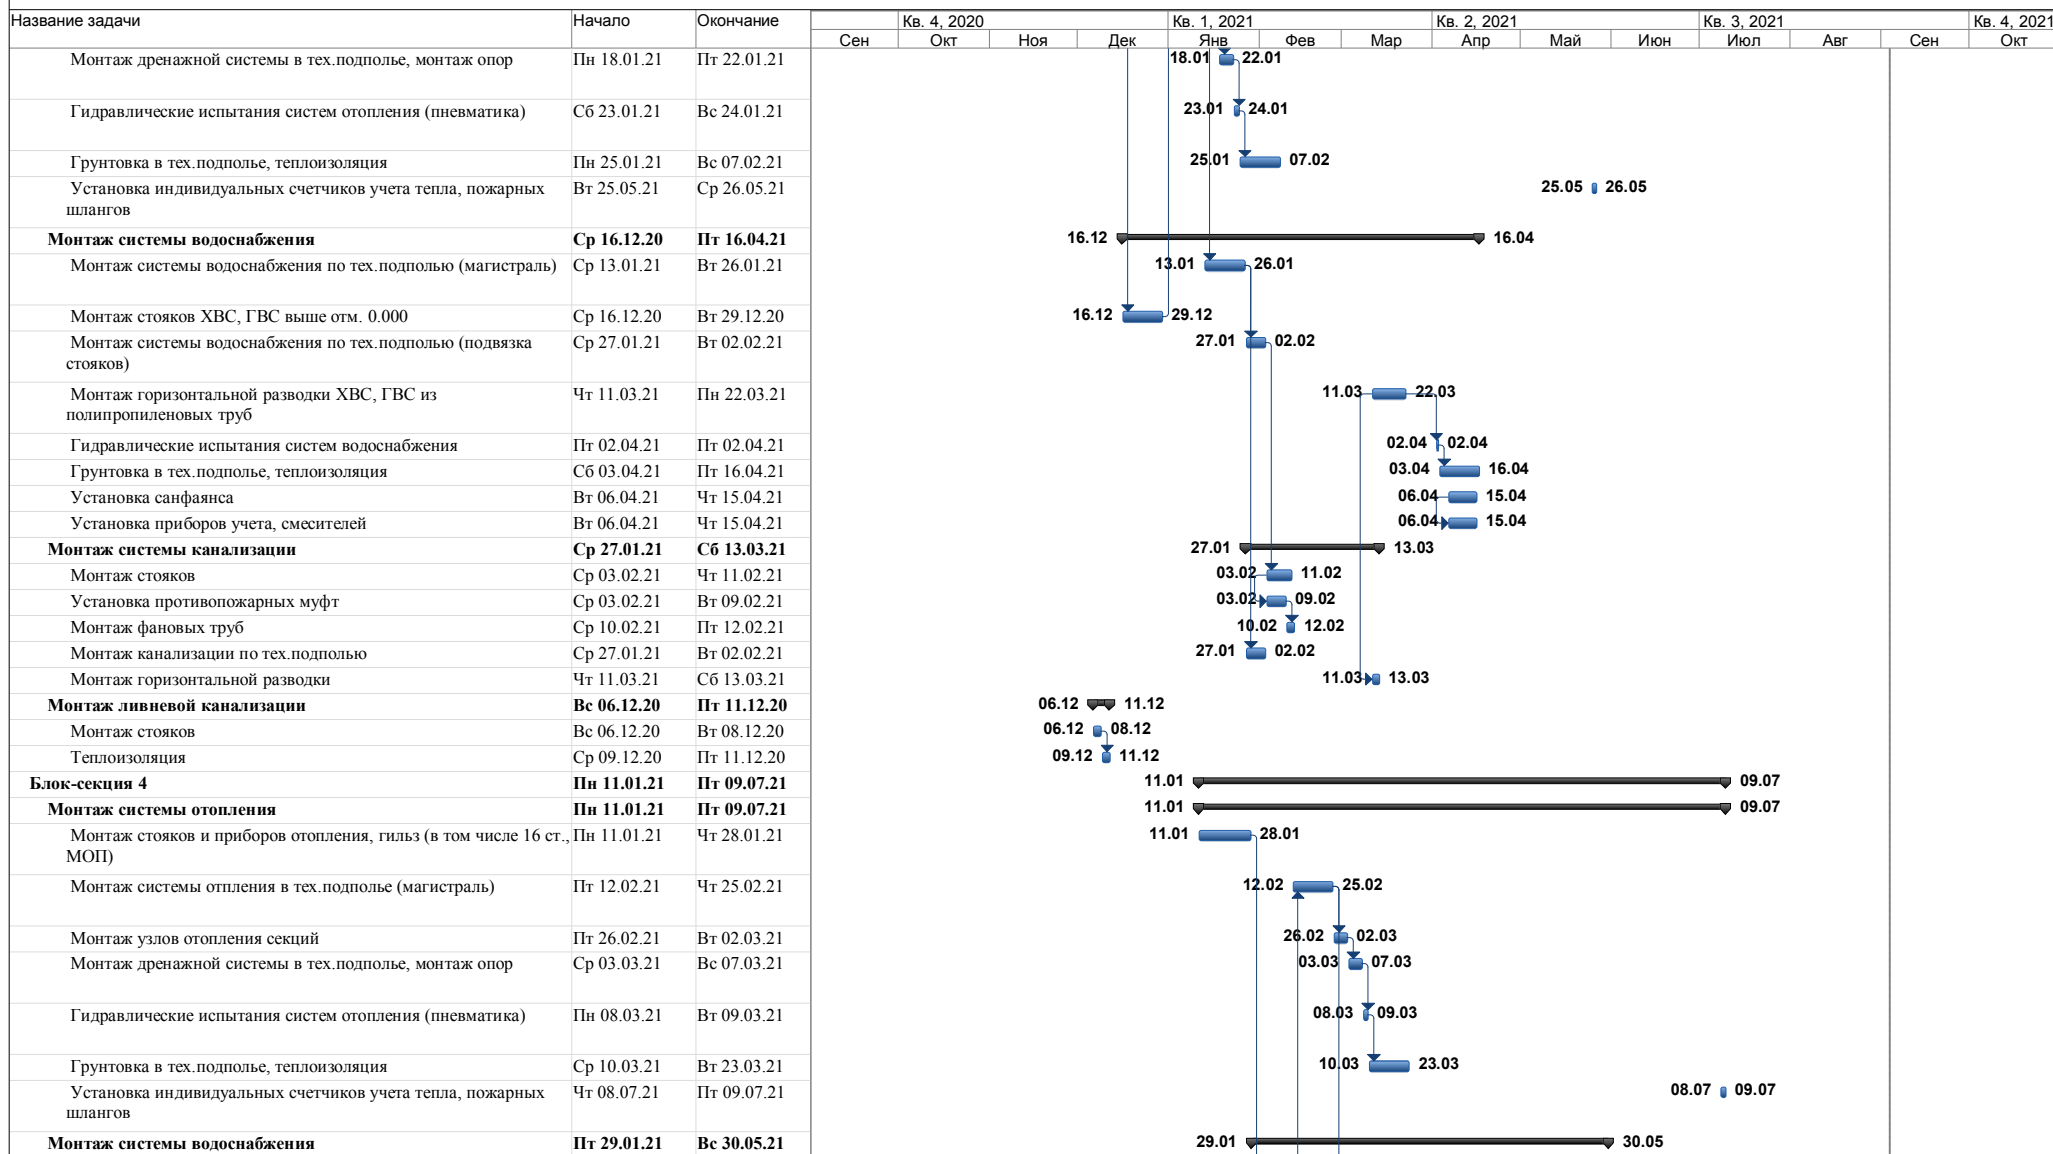

Начальник ПТО
М.А. Запылихин

**График производства работ по монтажу внутренних систем
отопления, горячего водоснабжения, водопровода и канализации на объекте
строительства - многоквартирный многоэтажный
дом № 61 (по ГП)**


Приложение № ____

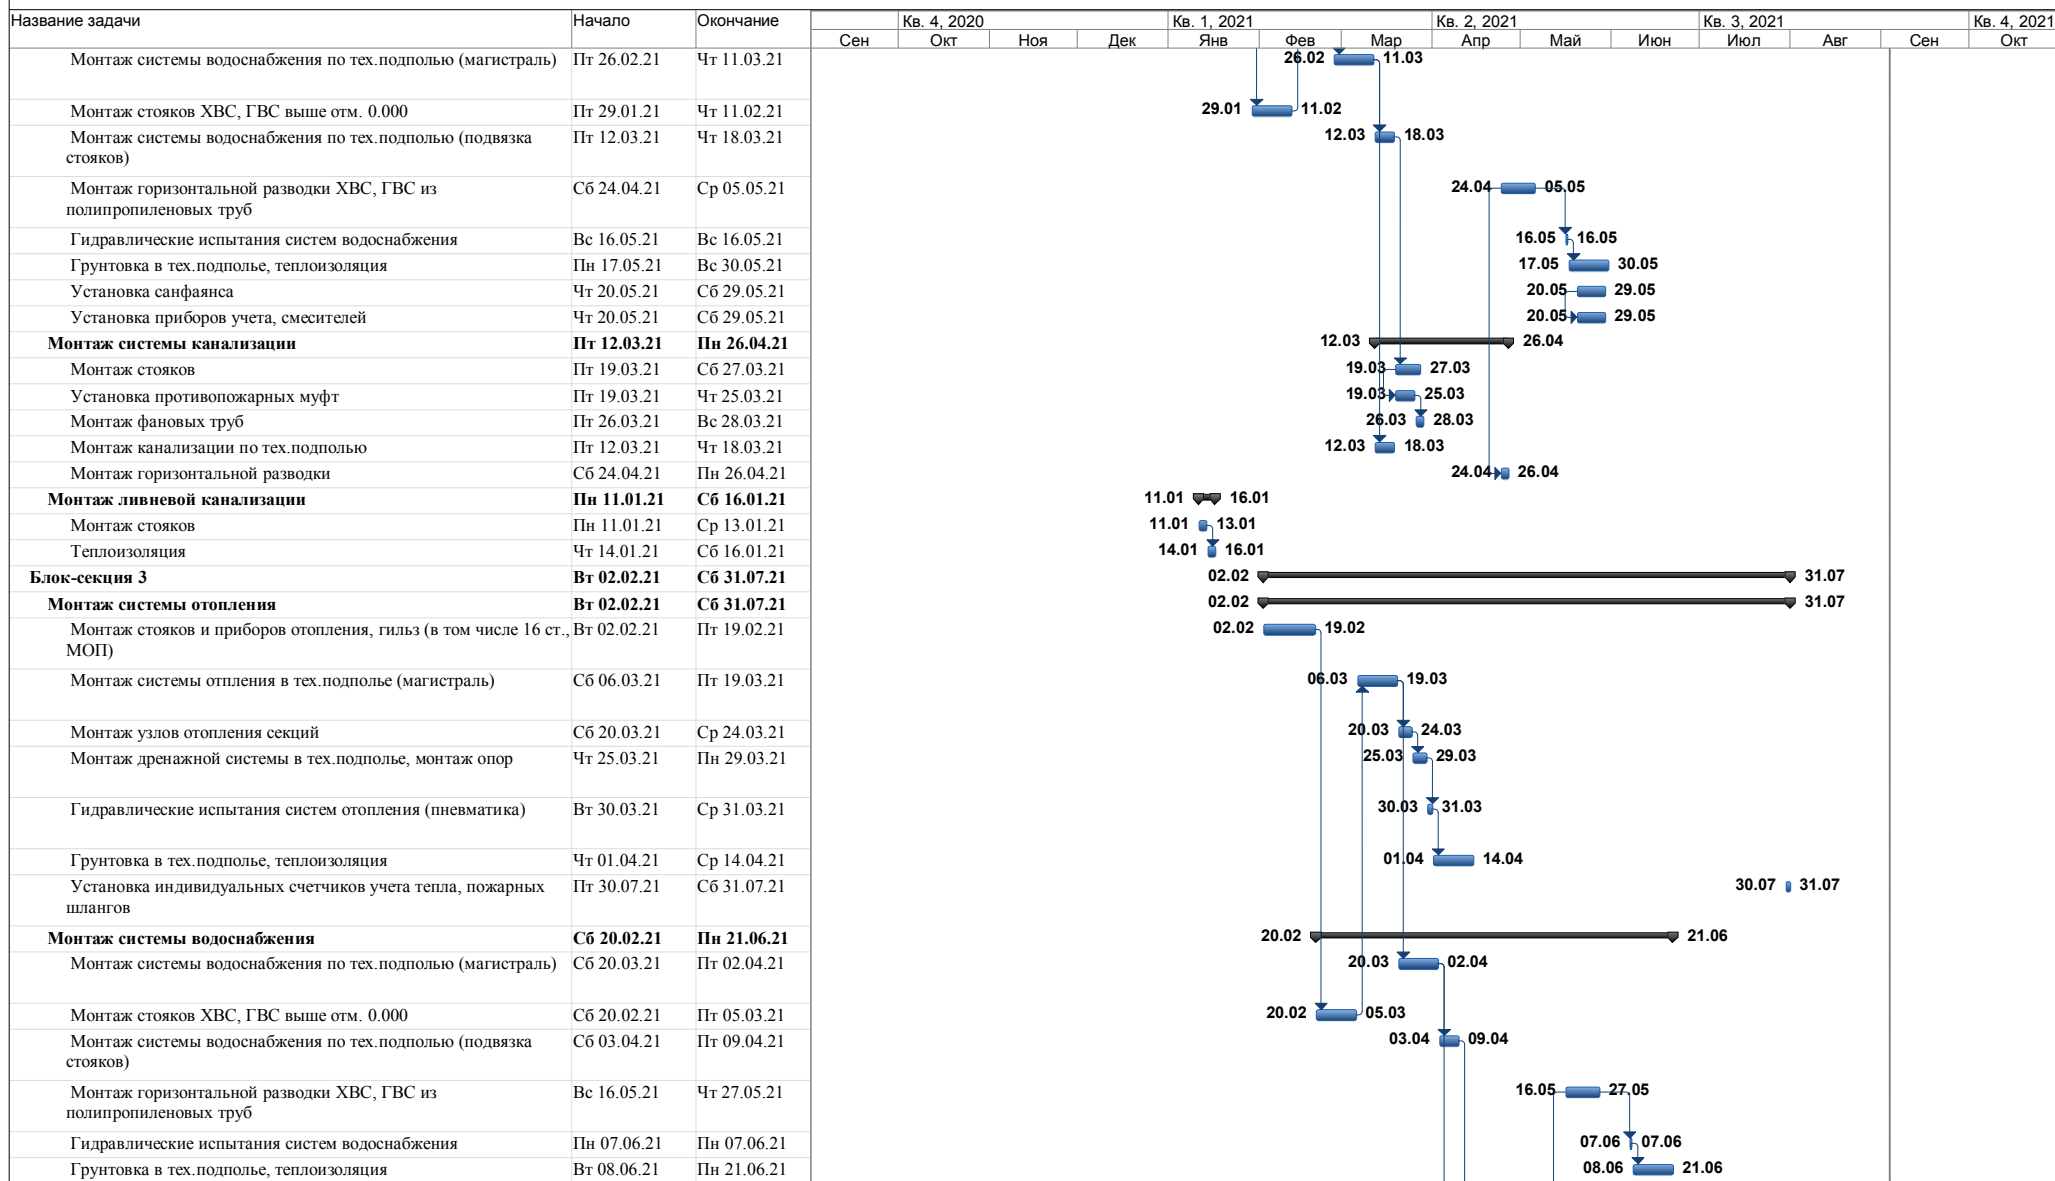

Начальник ПТО
М.А. Запылихин

**График производства работ по монтажу внутренних систем
отопления, горячего водоснабжения, водопровода и канализации на объекте
строительства - многоквартирный многоэтажный
дом № 61 (по ГП)**


Приложение № _____

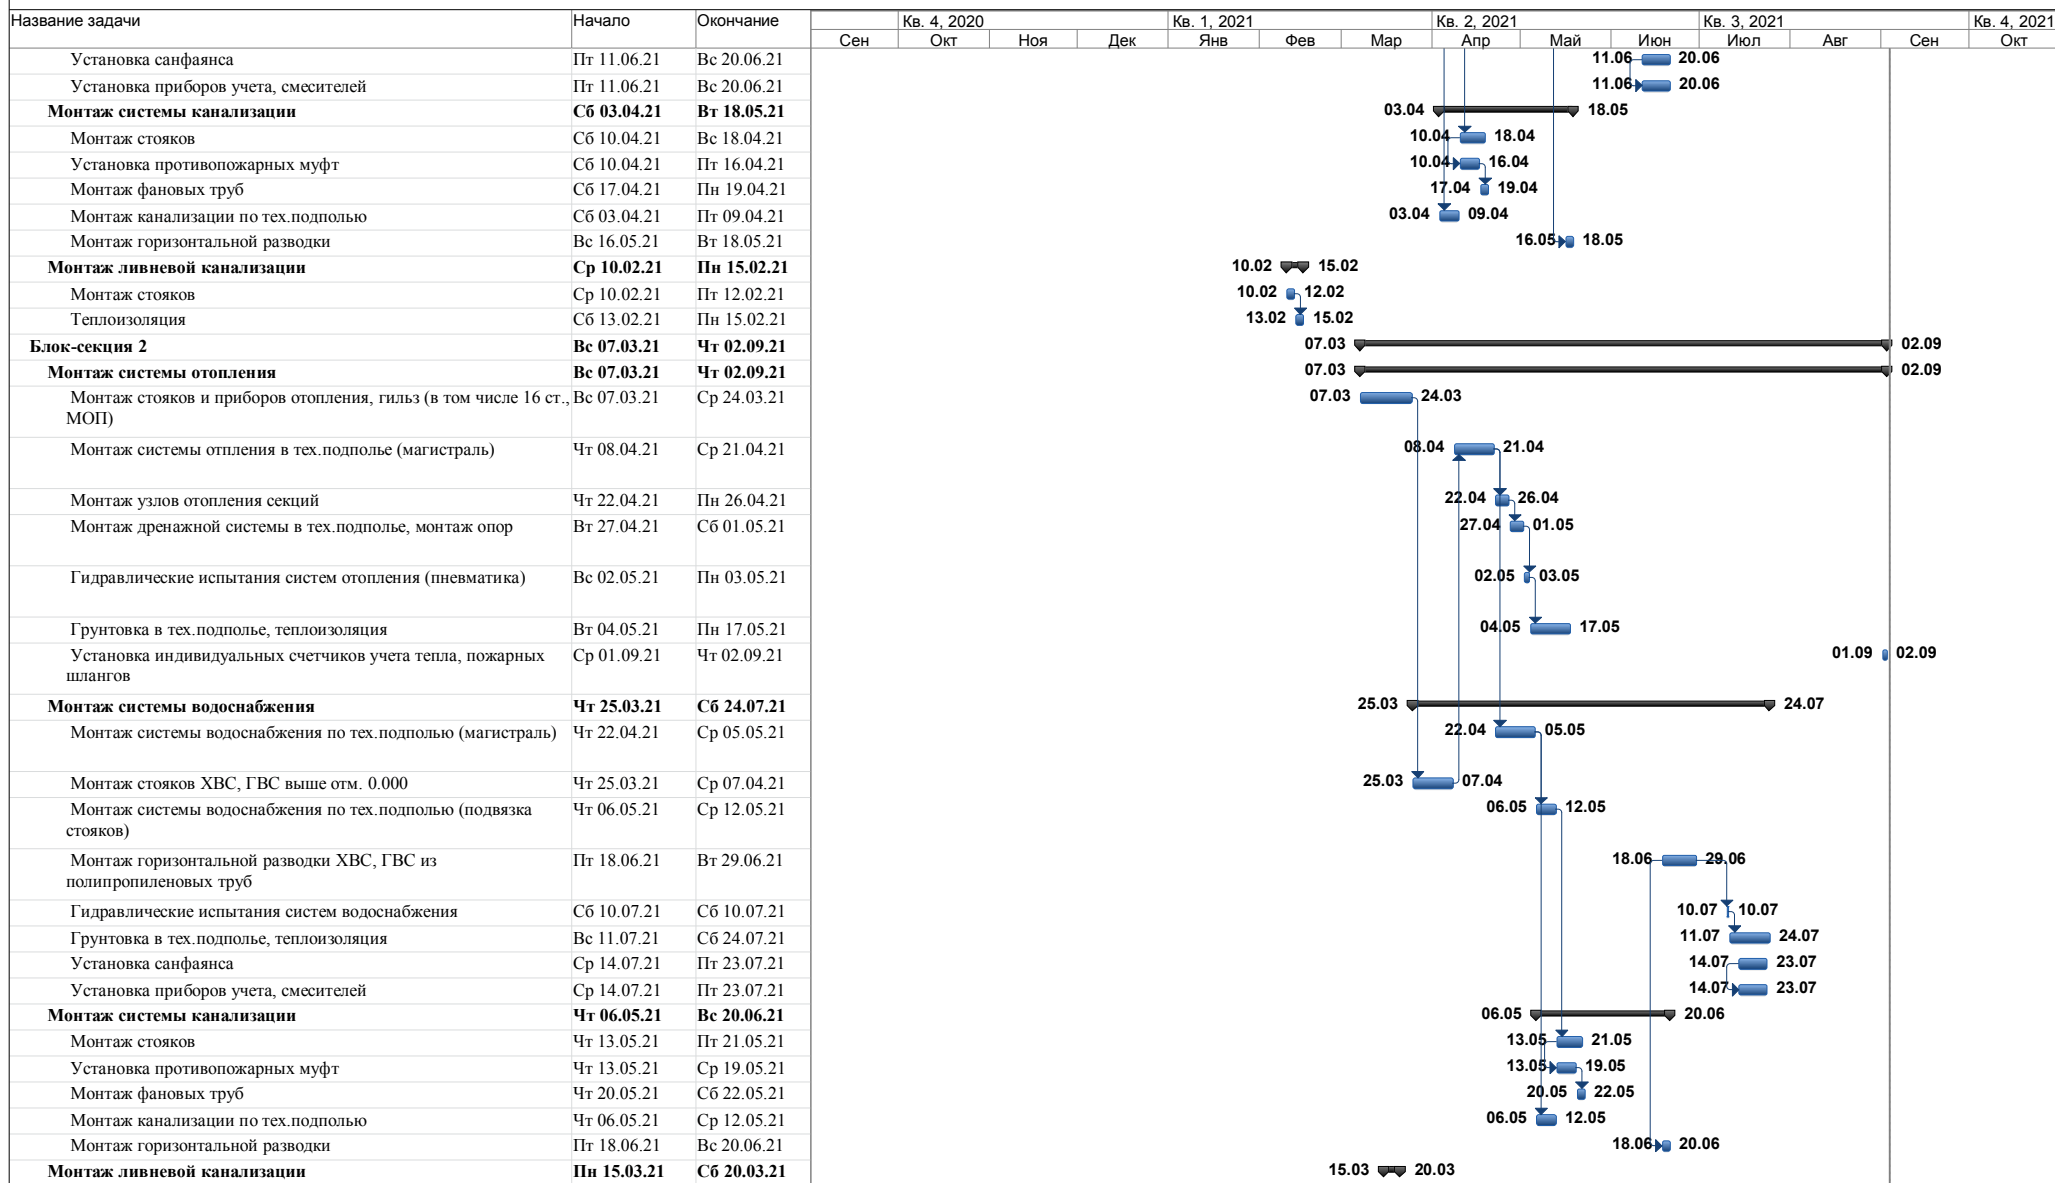

Начальник ПТО
М.А. Запылихин

**График производства работ по монтажу внутренних систем
отопления, горячего водоснабжения, водопровода и канализации на объекте
строительства - многоквартирный многоэтажный
дом № 61 (по ГП)**

Приложение № ____

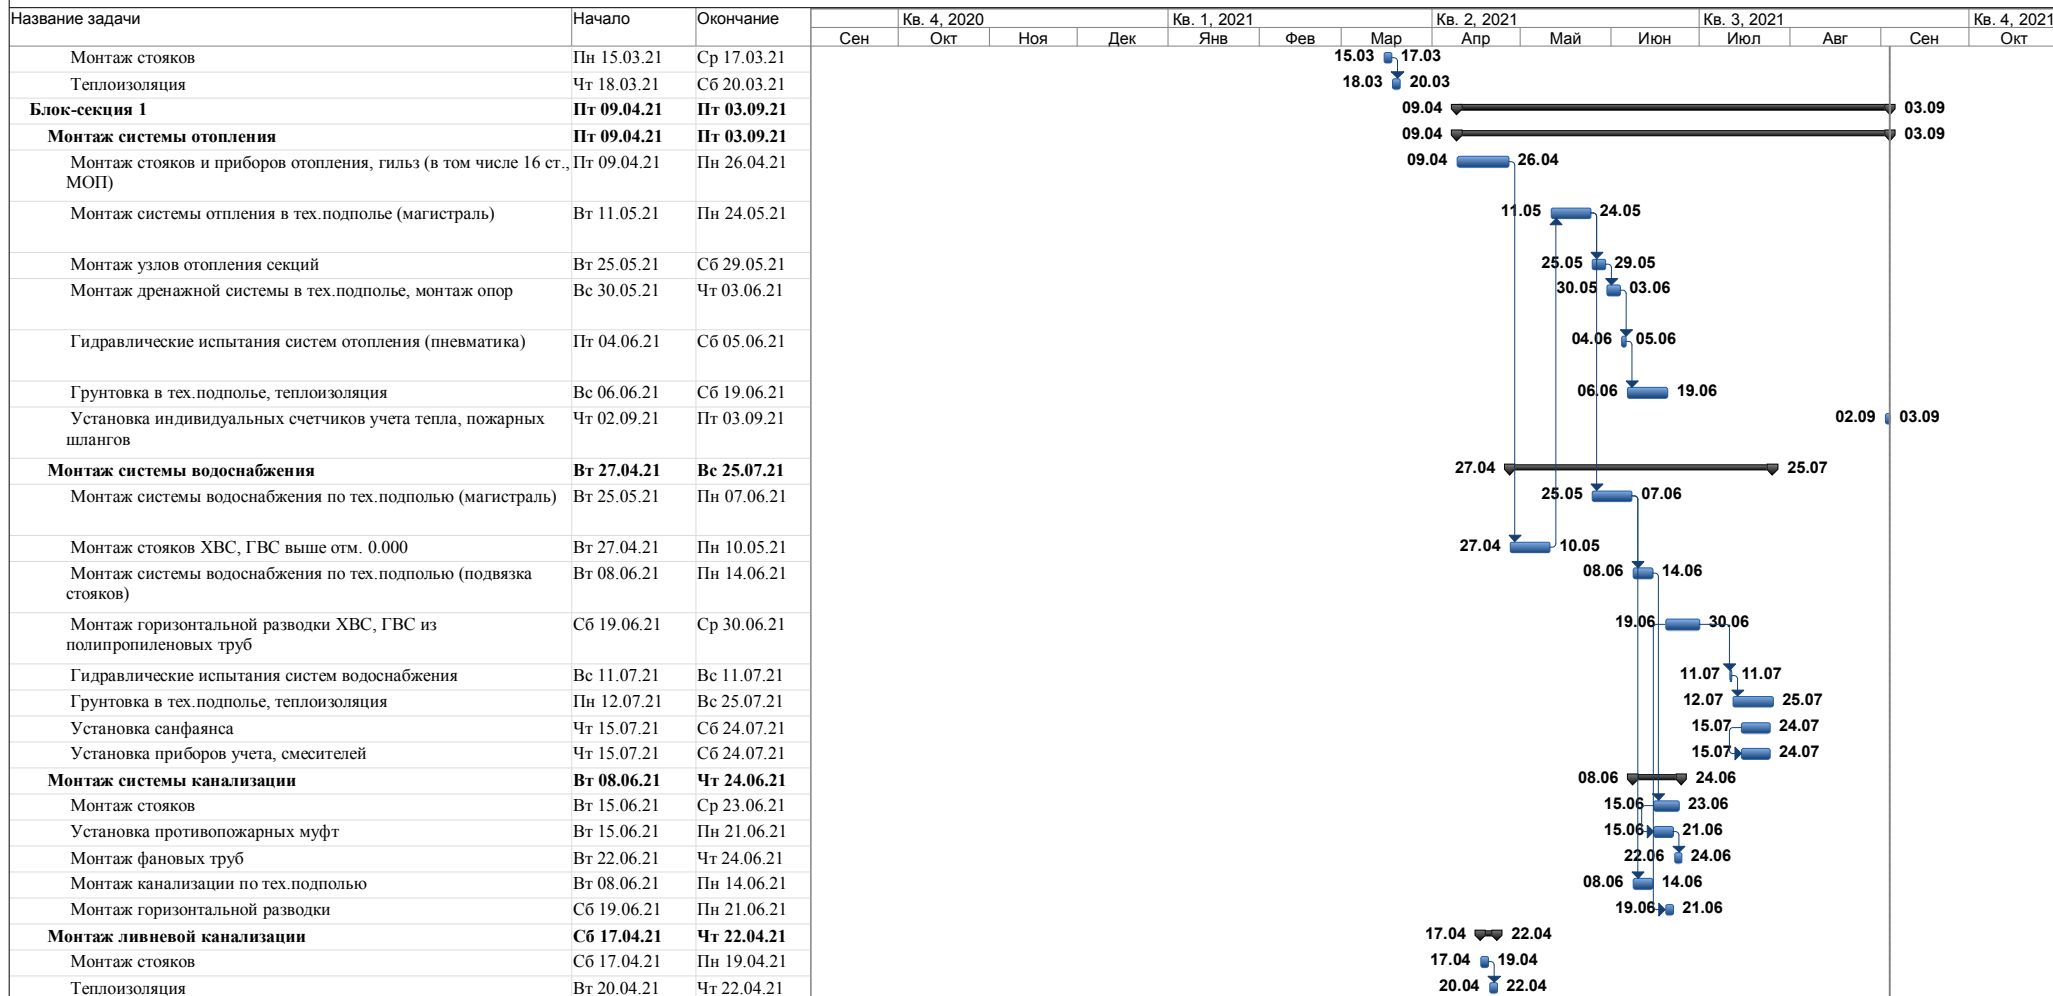

Начальник ПТО
М.А. Запылихин