


**График производства работ  
по монтажу внутренних систем отопления, горячего водоснабжения,  
водопровода и канализации на объекте строительства -  
многоквартирный многоэтажный дом № 63 (по ГП)**

Приложение № \_\_\_\_

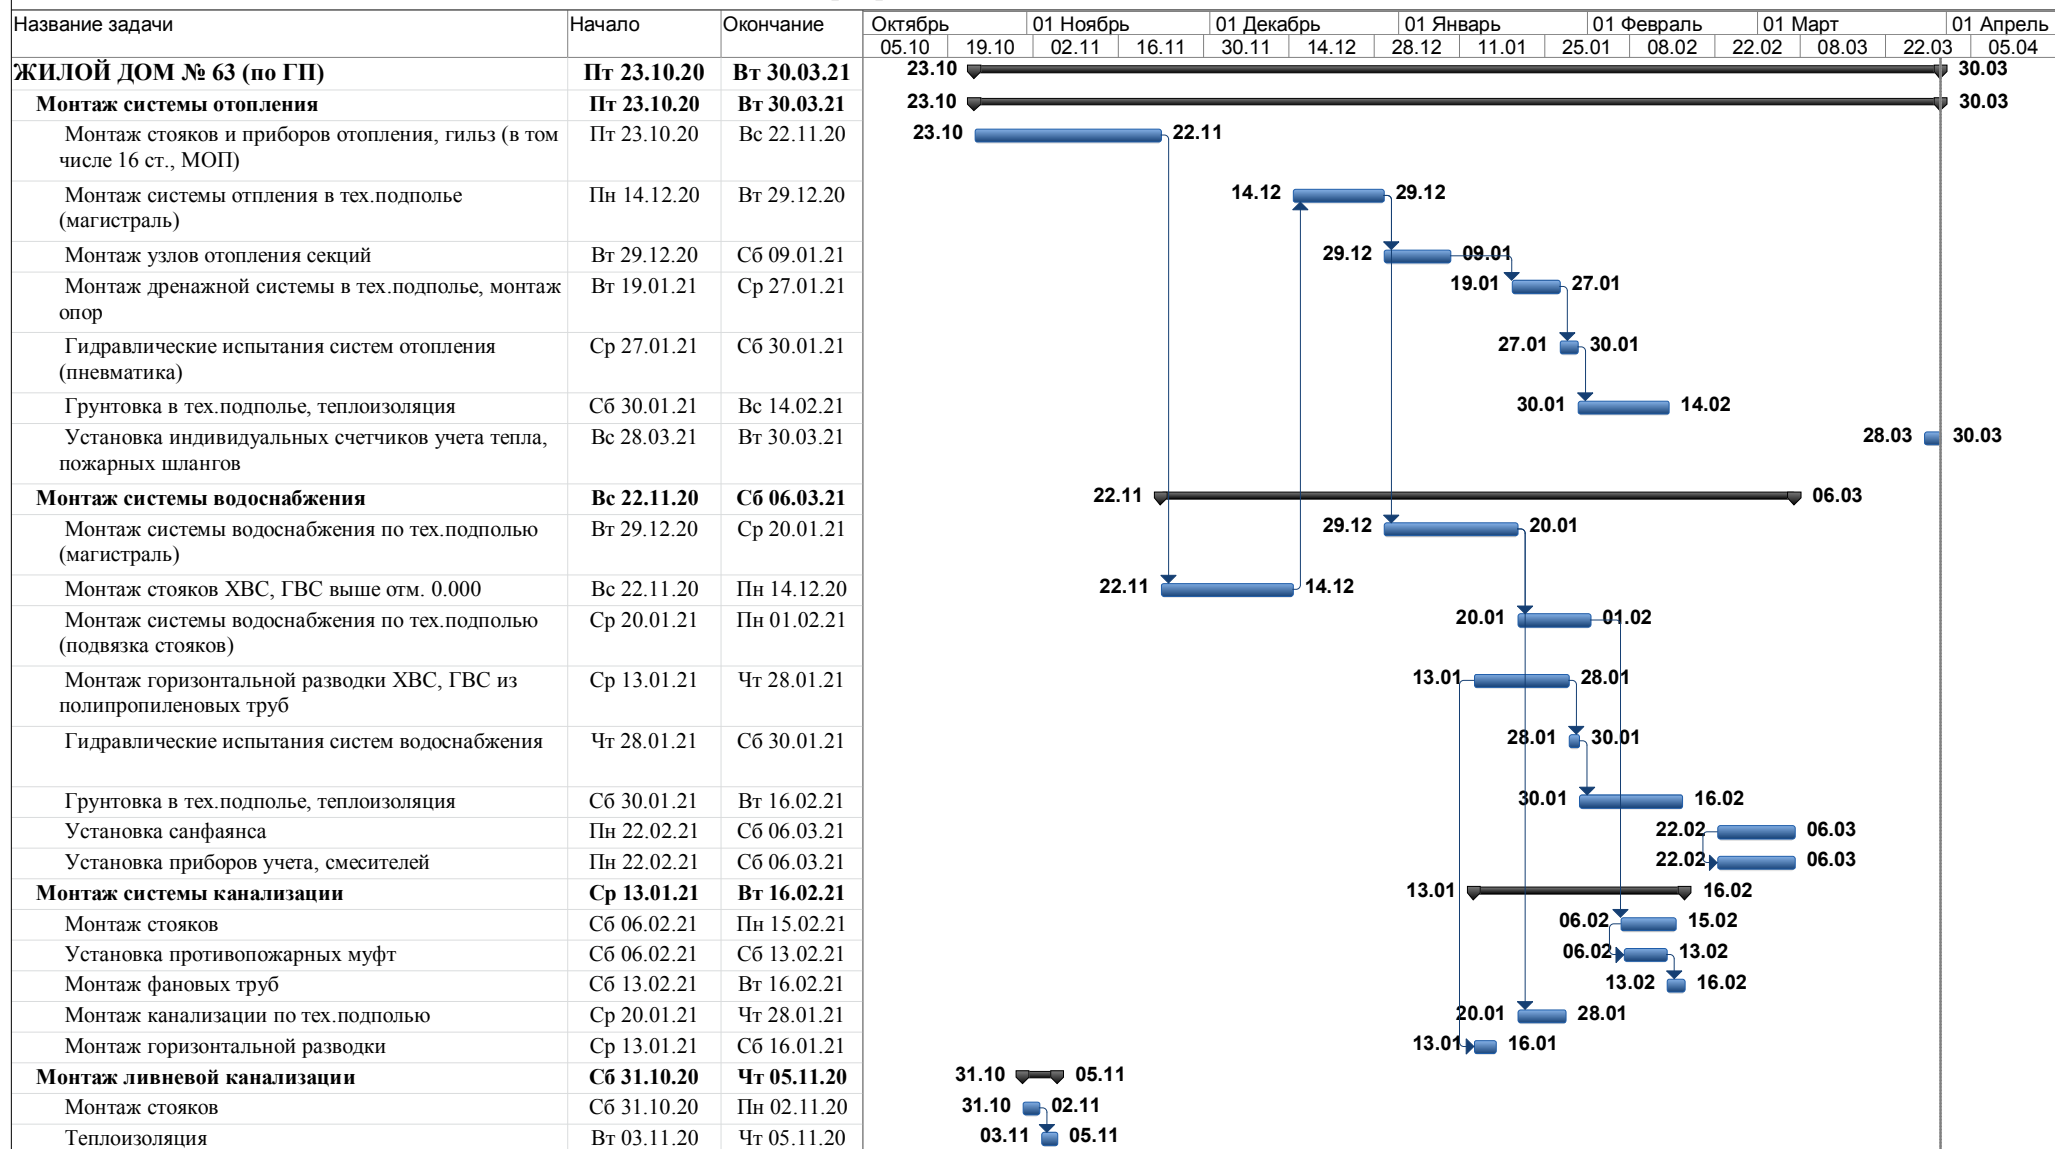

Начальник ПТО  
М.А. Запылихин