


**График производства работ
по монтажу внутренних систем отопления, горячего водоснабжения, водопровода и канализации
на объекте строительства - многоквартирный дом № 72 (по ГП)**

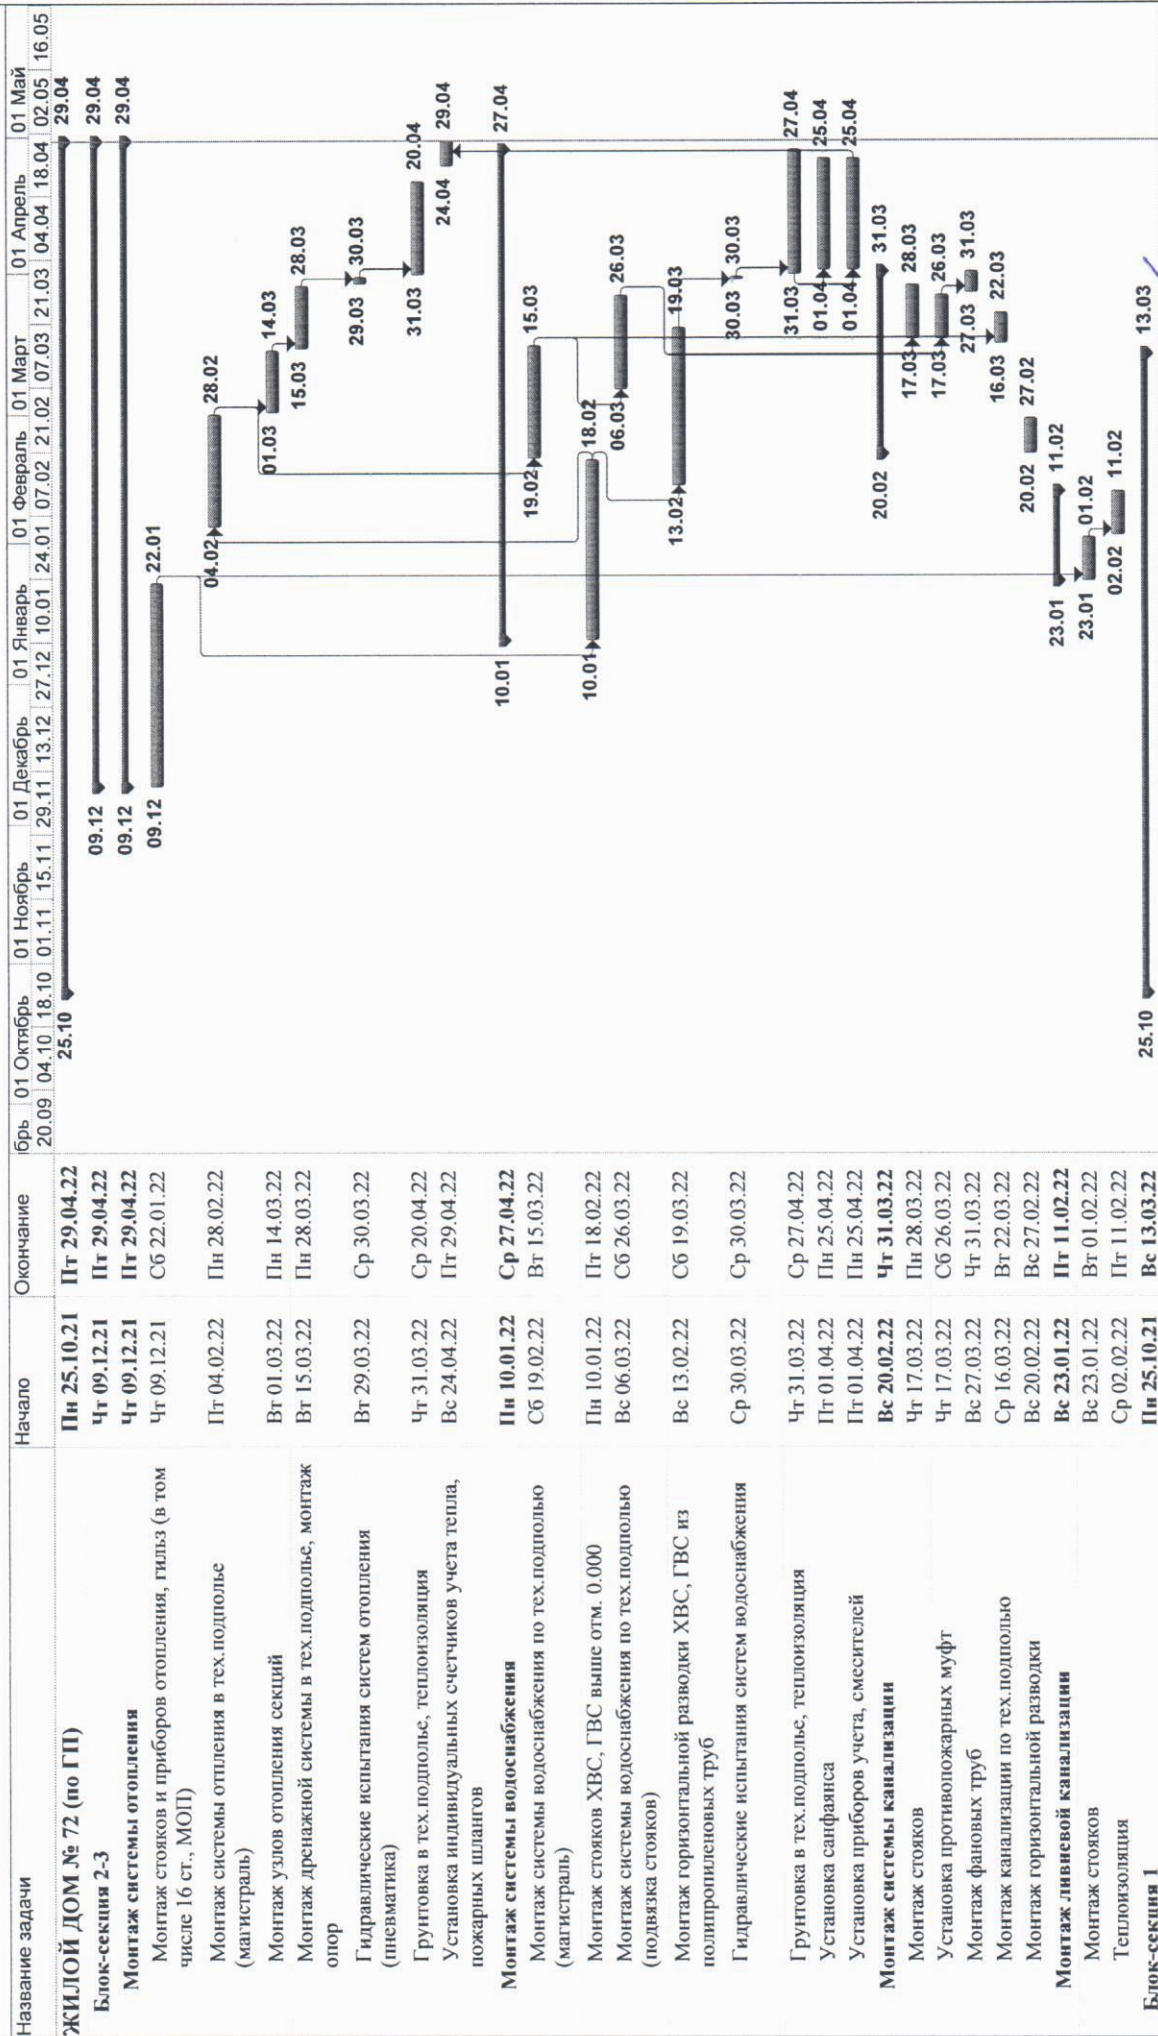

Заместитель директора по строительству
М.А. Запылихин

