


**График производства работ  
по чеканке внутренних межпанельных швов и отделочных работ  
на объекте строительства - многоквартирный многоэтажный дом № 63 (по ГП)**

Приложение № \_\_\_\_

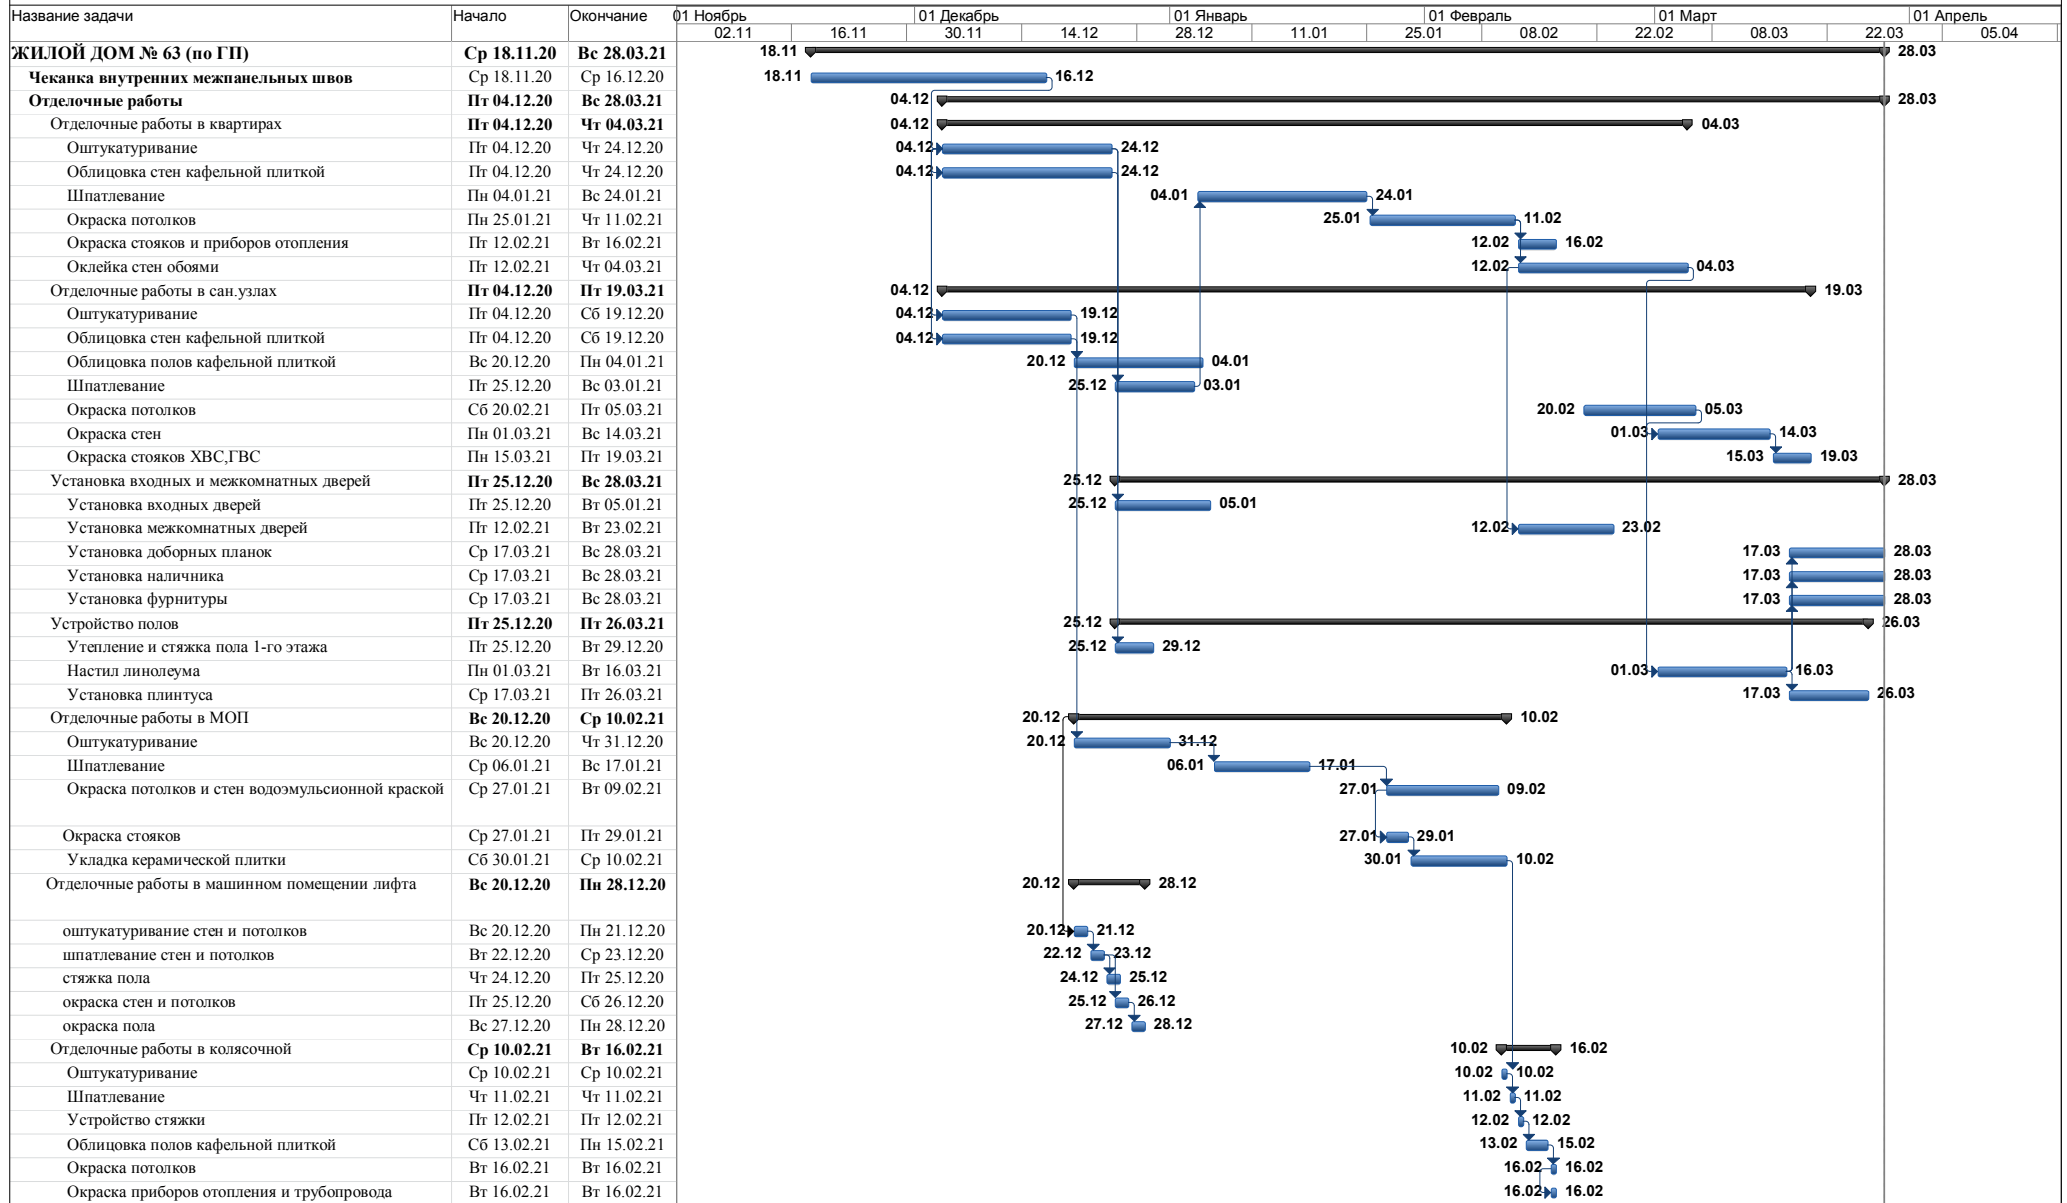

Начальник ПТО  
М.А. Запылихин